
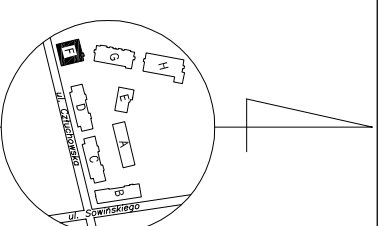


INWENTARYZACJA POWIERZCHNI LOKALI USŁUGOWYCH


Rzut lokalu nr:US-21 Verdis Zadanie Inwestycyjne I/a ul. Józefa Sowińskiego 53E

Skala 1:100

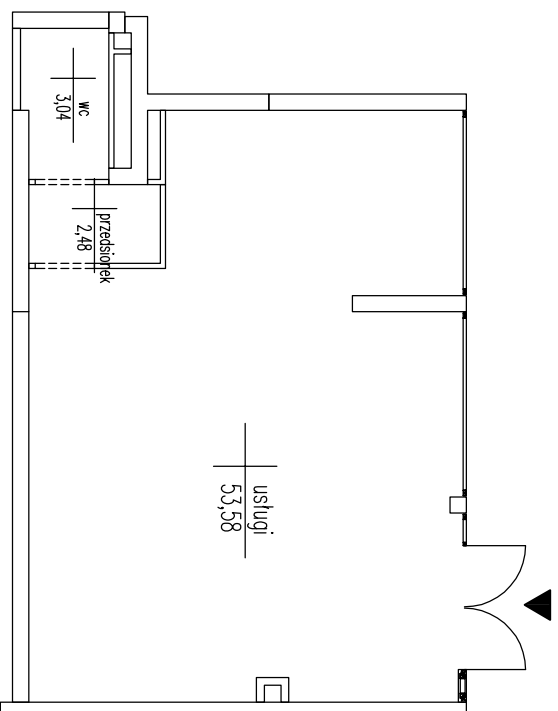

Szkiec orientacyjny

Rzut parteru

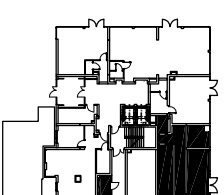

*Przedsięwzięcie Deweloperskie
VERDIS Zad. Inwestycyjne I/a
BUDYNEK F*

Rodzaj pomieszczenia	numer	Powierzchnia (m ²)
lok. usługowy	21	59,10

UMIAR:

Obliczenie powierzchni wykonano w oparciu o normę PN - 70/8 - 02365

GEOLAND

Usługi Geodezyjne i Kartograficzne

mgr inż. Krzysztof Rydzik

02-796 Warszawa ul.Wąwozowa 30 m 43

NIP 526-252-93-97 ;regon 015420928

Data: grudzień 2014r