


INWENTARYZACJA POWIERZCHNI LOKALU
Rzut lokalu nr: U18 Magazynowa 9A

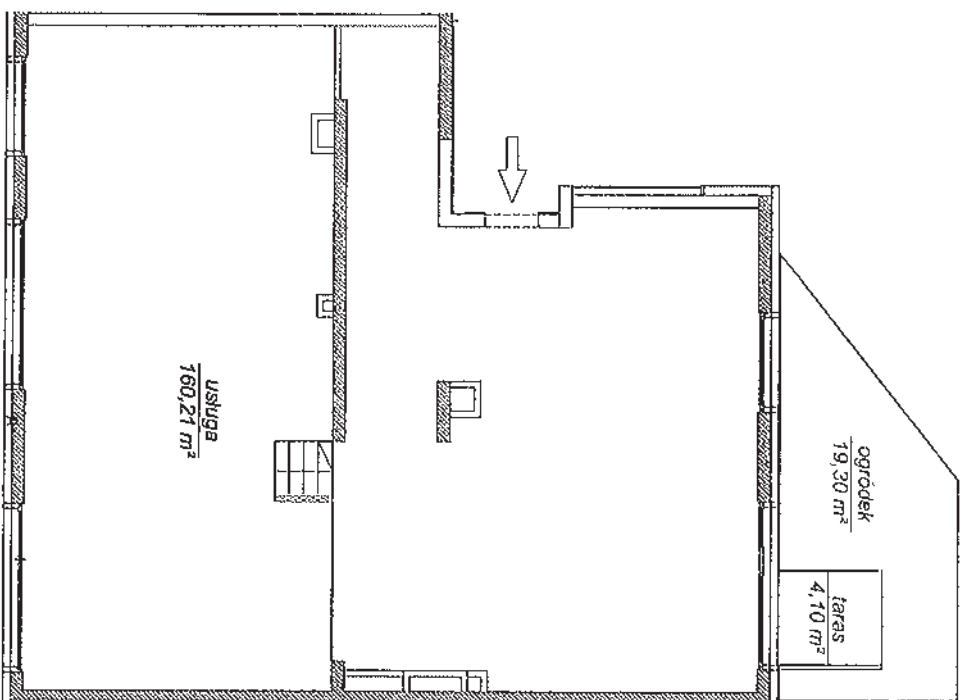

Skala 1:150

inż. Tomasz Fizyjszka
upr. Inż. nr. B0101/09
nr ew. OPI/BO/0441/01


GEODETA UPRAWNIENIY

Piotr Mitrega
NIP: 118766

Data: wrzesień 2016 r.



Rzut parteru
Kondygnacja +1

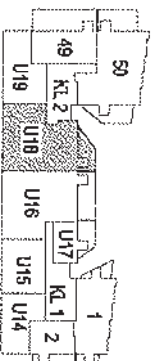

RONSON DEVELOPMENT SP. Z O.O. 2011 Sp. K.
al. Komisji Edukacji Narodowej 57, 02-797 Warszawa
Zaczenie inwestycyjna Z w przedsięwzięciu Deweloperskim
MOKO
Magazynowa 9A Warszawa

Rodzaj pomieszczenia	numer	Powierzchnia
lok.usługowy	U18	160,21 m ²
taras	---	4,10 m ²
ogródek	---	19,30 m ²

UWAGA:

Obliczenia powierzchni wykonano w oparciu o liczbę Pił - ISO 9038: 1997

Pomiar i obliczenia powierzchni wykonanała firma:

GEODETA
PIOTR MITREGA
02-482 Warszawa
ul. Paszowa 13B/5,
tel. 0-501-142-225
e-mail: piotr@geodeta.pl