


INWENTARYZACJA LOKALU

Rzut lokalu nr: U8 ul. Marywilska 62

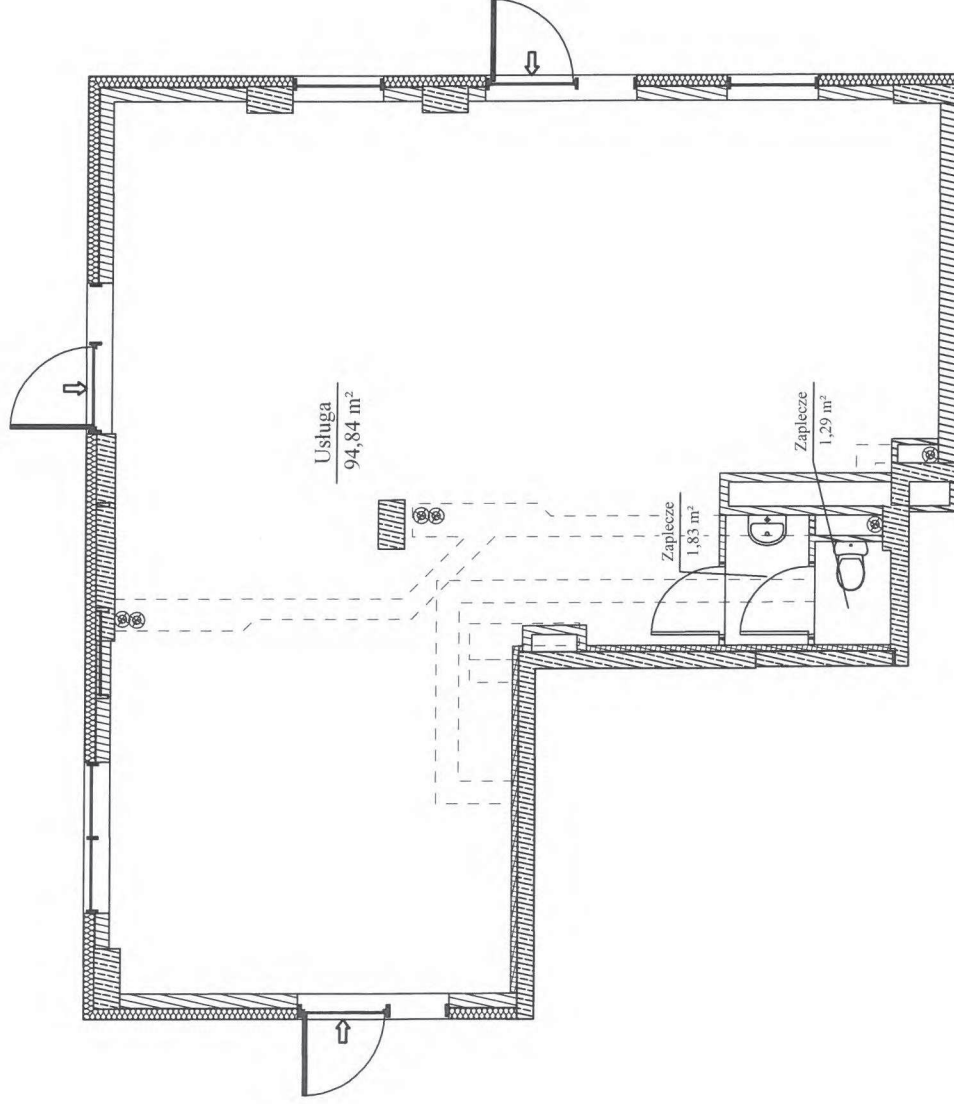


Skala 1:100

1. Lokal jest wydzielony trwałymi ścianami w obrębie budynku.
2. Lokal jest wyposażony w instalacje: elektryczną, wodno-kanalizacyjną, wentylacji, centralnego ogrzewania.
3. Przedmiotowy lokal spełnia wymagania samodzielności w rozumieniu art. 2. ust. 2 ustawy z dnia 24 czerwca 1994r. o własności lokali (Dz. U. z 2015r. poz. 1892 ze zm.)


GEODETA UPRAWNIONY
PIOTR MITRĘGA
KpP nr 18766

Data: Kwiecień 2018r.

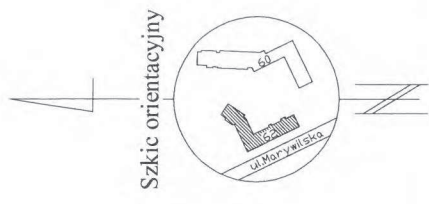

Szkic orientacyjny

Rzut parteru
Kondygnacja +1

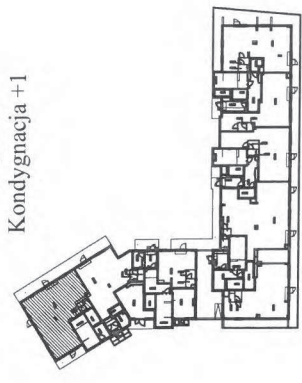

**"RONSON DEVELOPMENT PARTNER 2 SP. Z O.O.
MIASTO MOJE" SP.K.**
al.Komisji Edukacji Narodowej 57, 02-979 Warszawa
Zadanie inwestycyjne I w przedsięwzięciu
developerskim "Miasto Moje"
ul.Marywilska 62, Warszawa

Rodzaj pomieszczenia	Numer	Powierzchnia
lokal usługowy	U8	97,96 m ²

UWAGA:
Pomiary powierzchni wykonano w oparciu o normę PN-ISO 9836:1997

Pomiar i obliczenia powierzchni wykonana firma:

GEOMIT
PIOTR MITRĘGA

02-482 Warszawa
ul. Fasołowa 13B/5,
tel. 0-501-142-225
e-mail: piotr@geomit.pl