

Inwentaryzacja lokalu usługowego


Załącznik do wniosku o wydanie zaświadczenia o samodzielności lokalu

dla zadania inwestycyjnego B2 obejmującego budowę budynków I i II w przedsięwzięciu deweloperskim pod nazwą "ESPRESSO" przy ul. Jana Kazimierza 57A w Warszawie

Data opracowania: 02. 2016

Inwestor:

RONSON ESPRESSO Spółka z ograniczoną odpowiedzialnością
Aleja Komisji Edukacji Narodowej 57
02-797 Warszawa

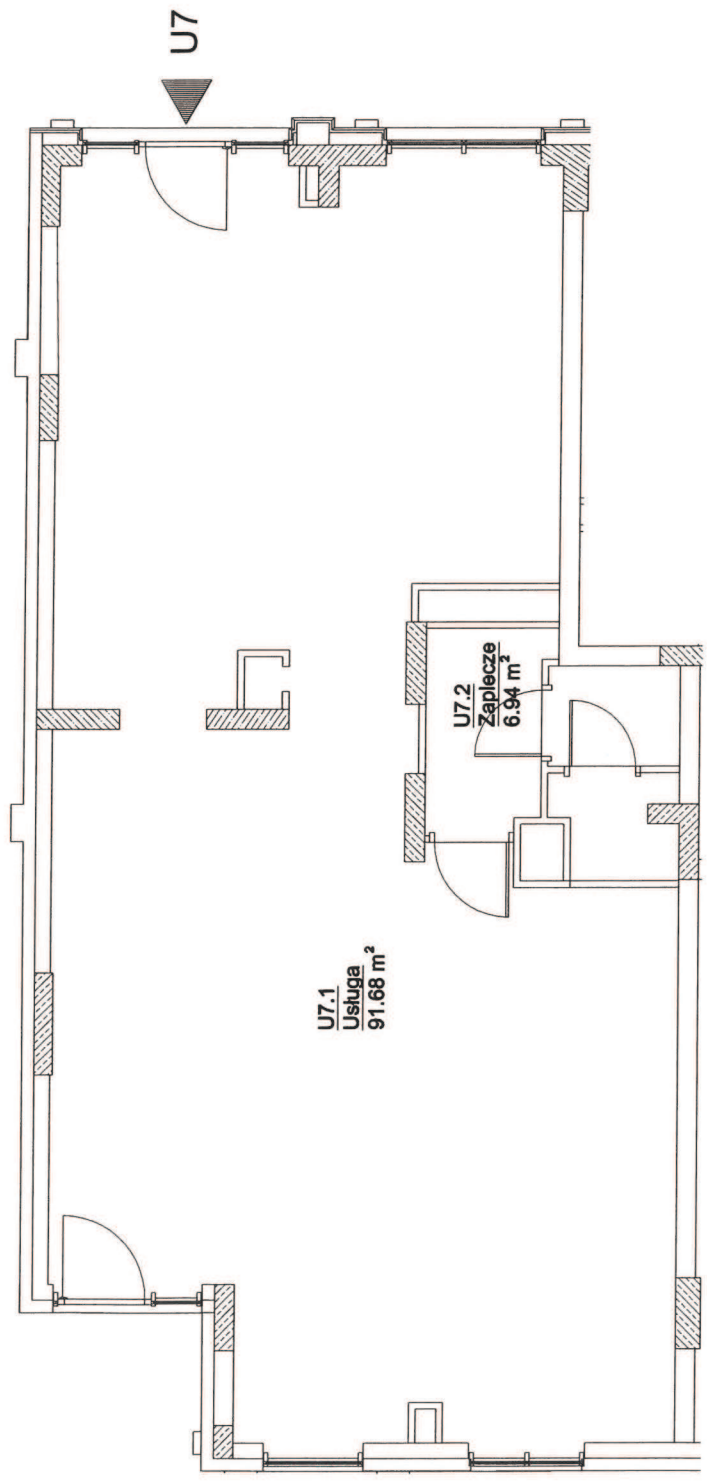

Polservice Geo Sp. z o.o.
Geodeta uprawniony

mgr inż. Marcin Kuskowski
upr. nr 18 618

Uwagi:
Pomiaru powierzchni dokonano w stanie wykonanym
Obliczenia wykonano według: Norma ISO 9836:1997
Rysunek bez skali

POLSERVICE - GEO Sp. z o. o.
Pracownia Geodezyjna
00-613 WARSZAWA ul. CHALUBIŃSKIEGO 8

Lokalizacja inwestycji



Usytuowanie lokalu na kondygnacji

Kondygnacja I



Budynek mieszkalny Warszawa - Wola ul. Jana Kazimierza 57A	Rodzaj pomieszczenia	Pow. m ²
Kondygnacja I Klatka B	lokal usługowy	98.62
Lokal usługowy nr U7		