


INWENTARYZACJA POWIERZCHNI LOKALI USŁUGOWYCH

Rzut lokalu nr:12 Verdis Zadanie Inwestycyjne III ul. Józefa Sowińskiego 53D

Skala 1:100

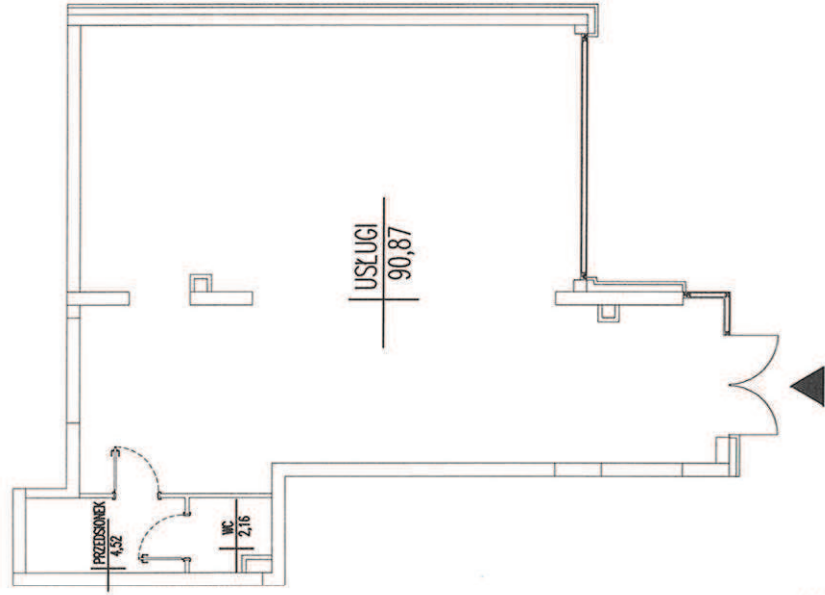


załącznik do wniosku o uzyskanie
zaświadczenia o samodzielnosci lokalu
z dnia30/01/2014.....



Szkic orientacyjny

Rzut kondygnacji parter

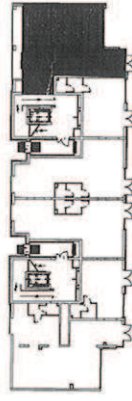

Przedsięwzięcie Deweloperskie
VERDIS Zad. Inwestycyjne III
BUDYNEK D

Rodzaj pomieszczenia	numer	Powierzchnia (m ²)
lok. usługowy	12	97,55

UWAGA:

Obliczenia powierzchni wykonano w oparciu o normę PN - 70/B - 02365

GEOLAND

Usługi Geodezyjne i Kartograficzne

mgr inż. Krzysztof Rydzik

02-796 Warszawa ul. Wągrowa 30 m 43

NIP: 526-252-33-97 ; region 015420928

GEODETA UPRAWNIONY

[Signature]
Mieczysław Grabowski
upr. nr 20946

Przemysław Wasik

KIEROWNIK PROJEKTU

Data: październik 2013r