


INWENTARYZACJA POWIERZCHNI LOKALI USŁUGOWYCH

Rzut lokalu nr:17 Verdis Zadanie Inwestycyjne III ul. Józefa Sowińskiego 53D



Skala 1:100

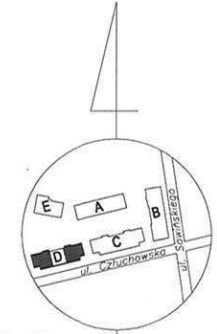

Szkic orientacyjny



Rzut kondygnacji parter

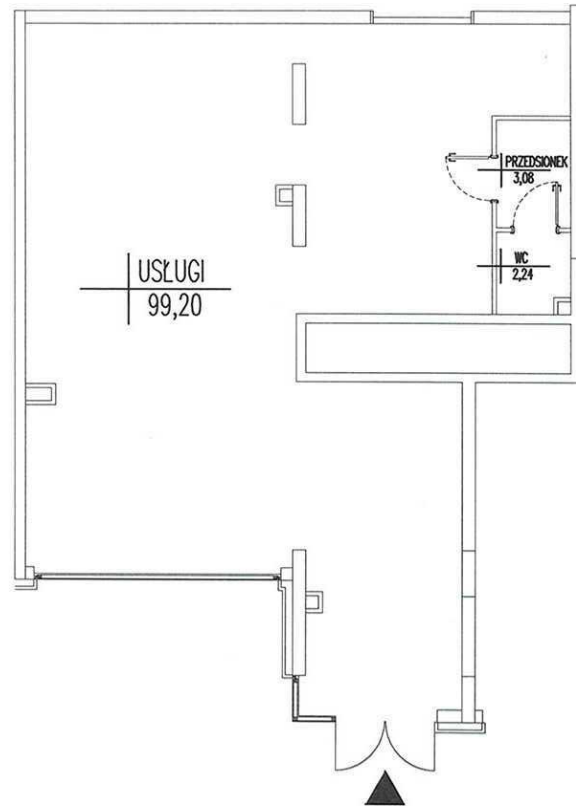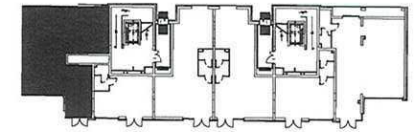

załącznik do wniosku o uzyskanie
zaświadczenia o samodzielności lokalu
z dnia 30/01/2014

Przemysław Wasik
KIEROWNIK PROJEKTU

GEODETA UPRAWNIONY

Marcin Grabowski
upr. nr 20946

Data: październik 2013r

Przedsięwzięcie Deweloperskie
VERDIS Zad. Inwestycyjne III
BUDYNEK D

Rodzaj pomieszczenia	numer	Powierzchnia (m ²)
lok. usługowy	17	104,52

UWAGA:

Obliczenia powierzchni wykonano w oparciu o normę PN - 70/B - 02365

GEOLAND

Usługi Geodezyjne i Kartograficzne
mgr Inż. Krzysztof Rydzik
02-796 Warszawa ul. Wąwozowa 30 m 43
NIP 526-252-33-97 ; regon 015420928